


仮歩道切替え平面図

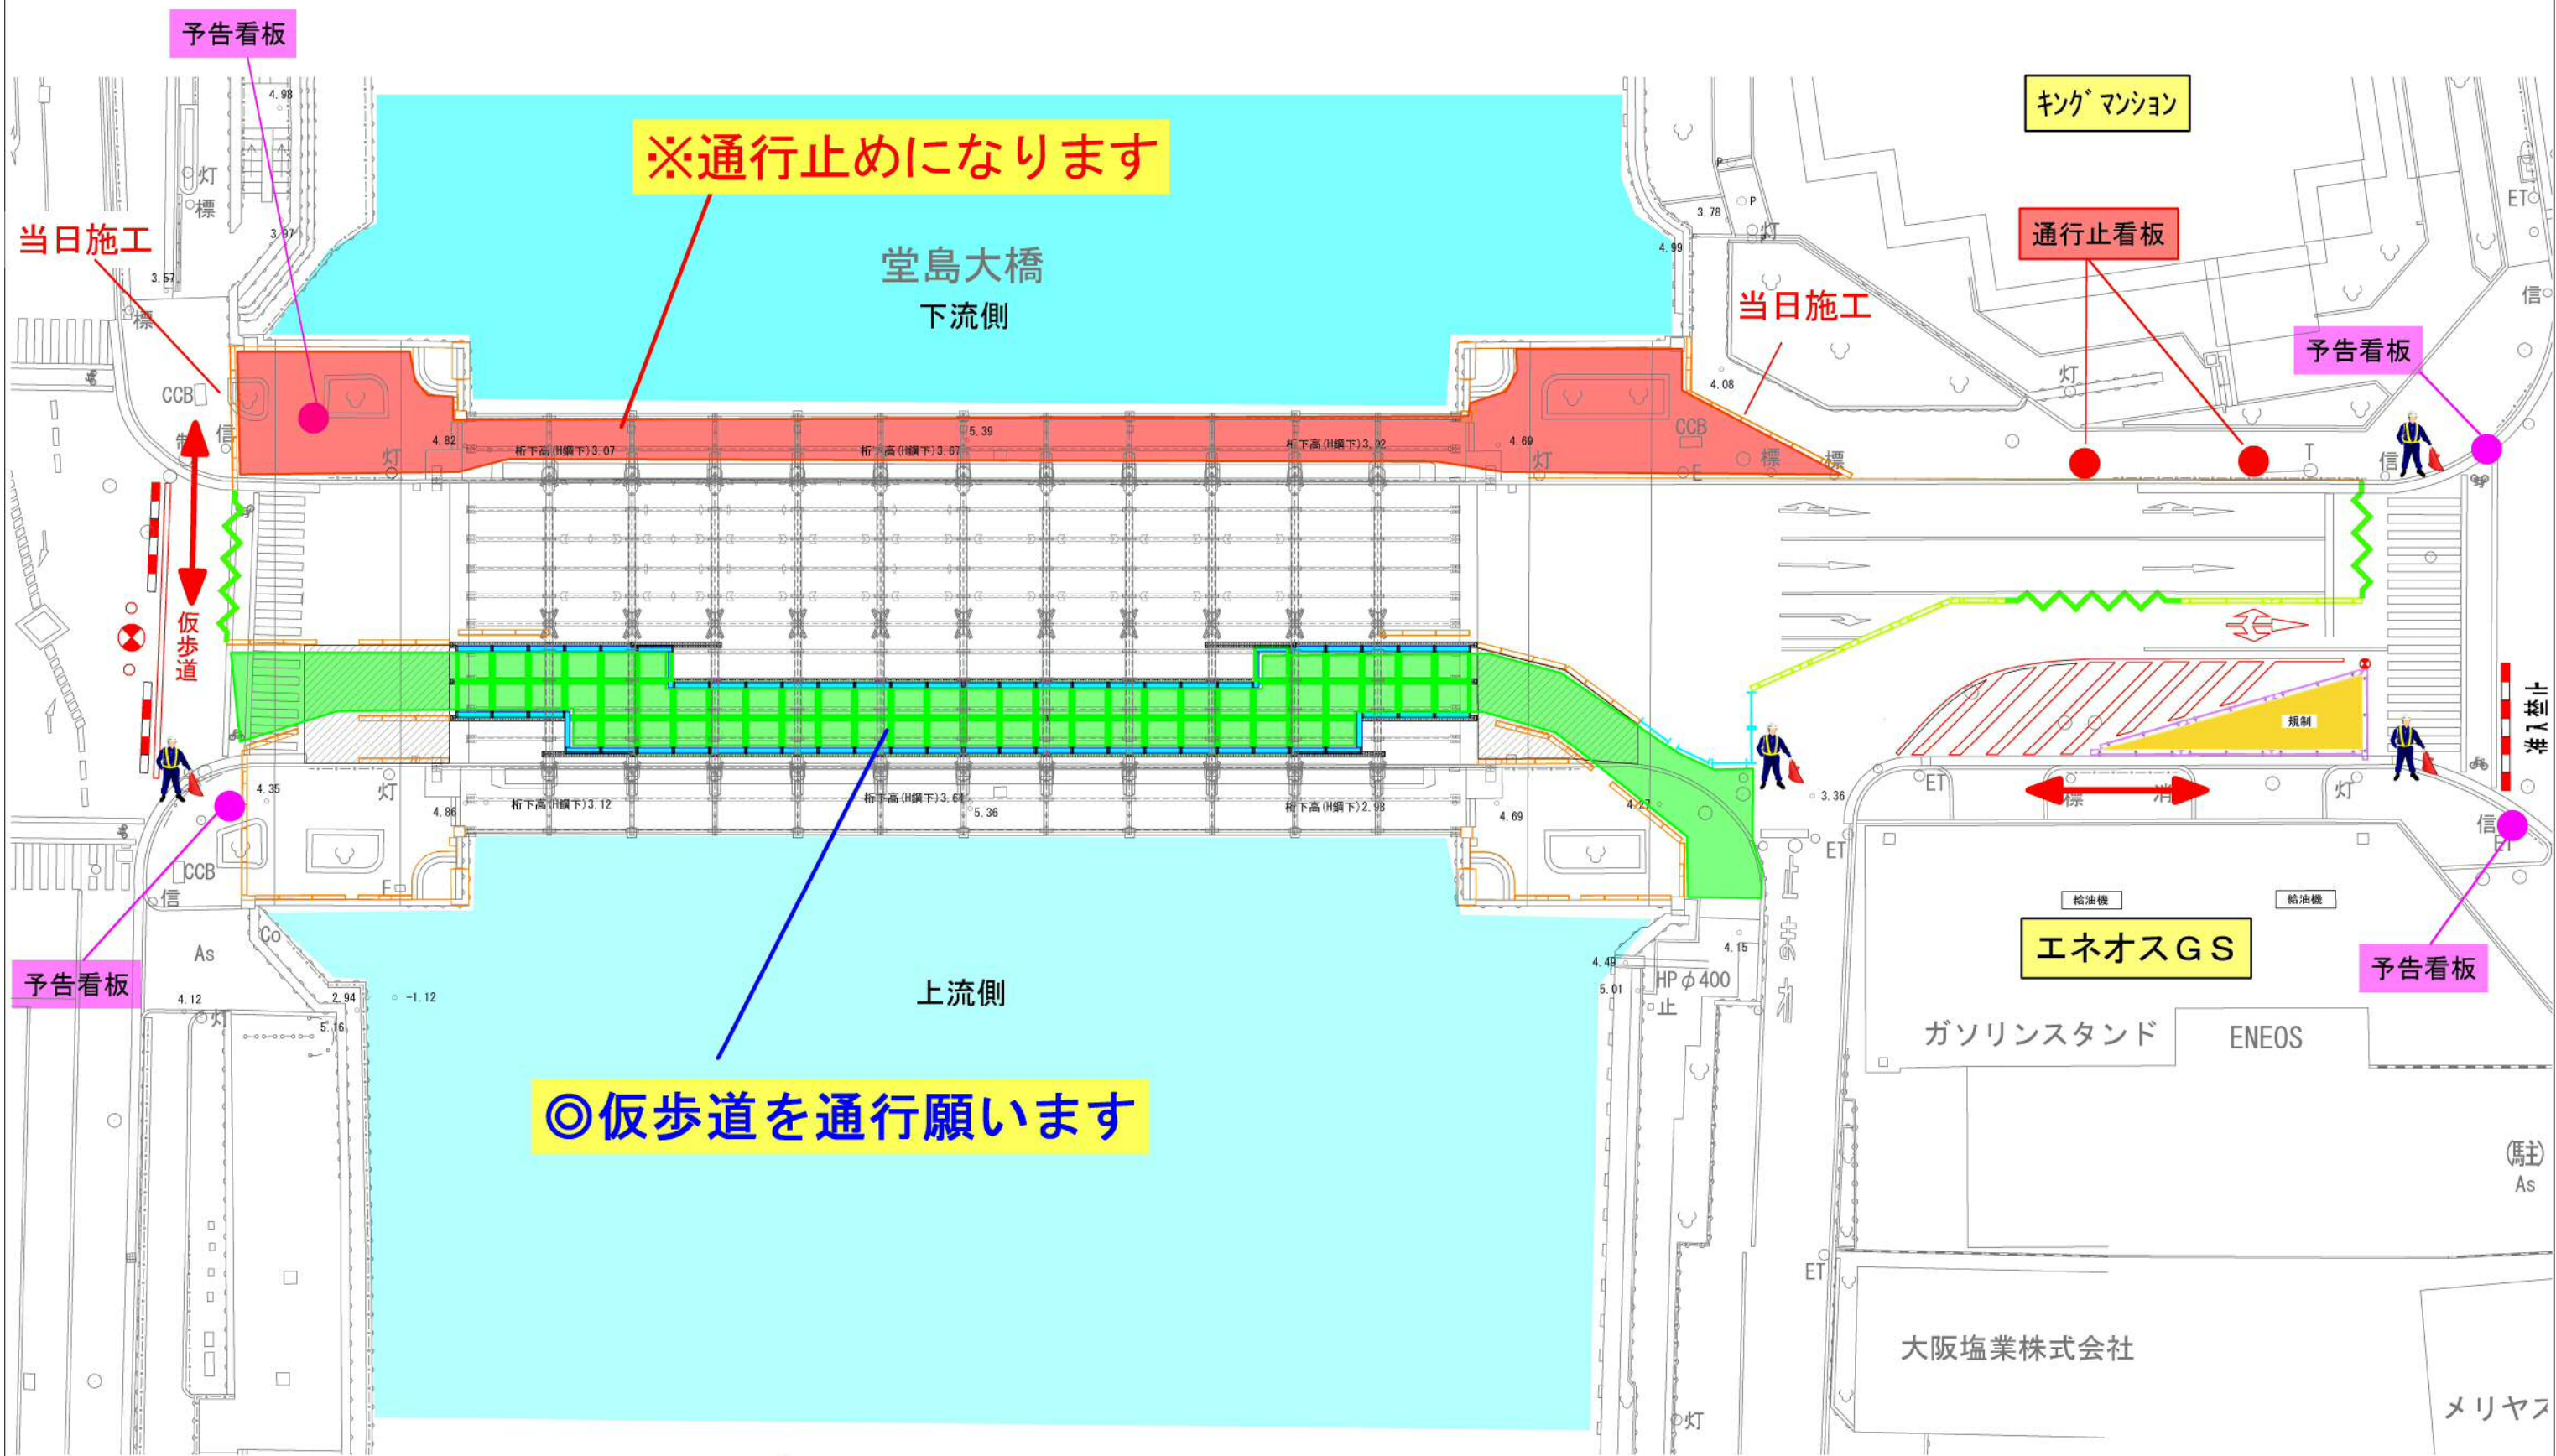

当日はガードマンにより誘導を行います。