

堂島大橋改良事業 航路案内 ★平成30年11月分★

【通航可能航路表示日程表】

左岸側：A航路、右岸側：B航路


作業内容：下流側 鋼桁撤去・架設工事

通航可能航路	1	2	3	4	5	6	7	8	9	10	11	12	13	14	15	16	17	18	19	20	21	22	23	24	25	26	27	28	29	30	1
	木	金	土	日	月	火	水	木	金	土	日	月	火	水	木	金	土	日	月	火	水	木	金	土	日	月	火	水	木	金	土
A航路(左岸)	○	○	○		○	○	○	○	○	○		○	○	○	○	○		○	○	○	○	○		○	○	○	○				
B航路(右岸)																														○	○
台船作業																															


※詳しくは作業の前週木曜日に週間予定をお知らせします。(作業内容により切替規制を追加する場合があります)

航路標示(堂島大橋)

○×で航路案内標示します。

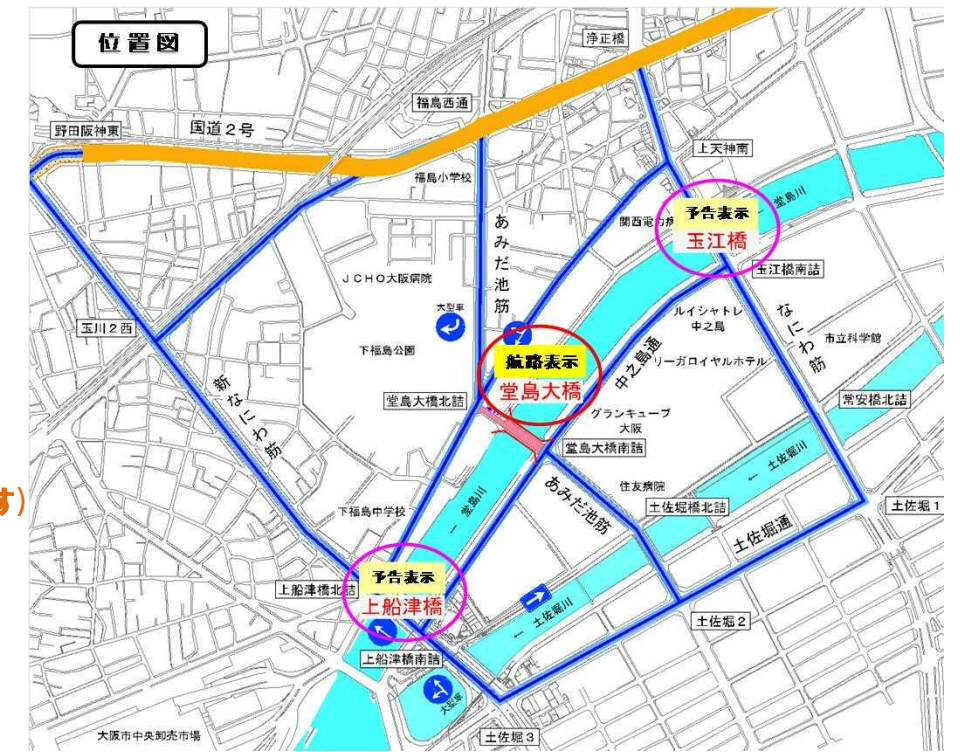

案内看板標示状況


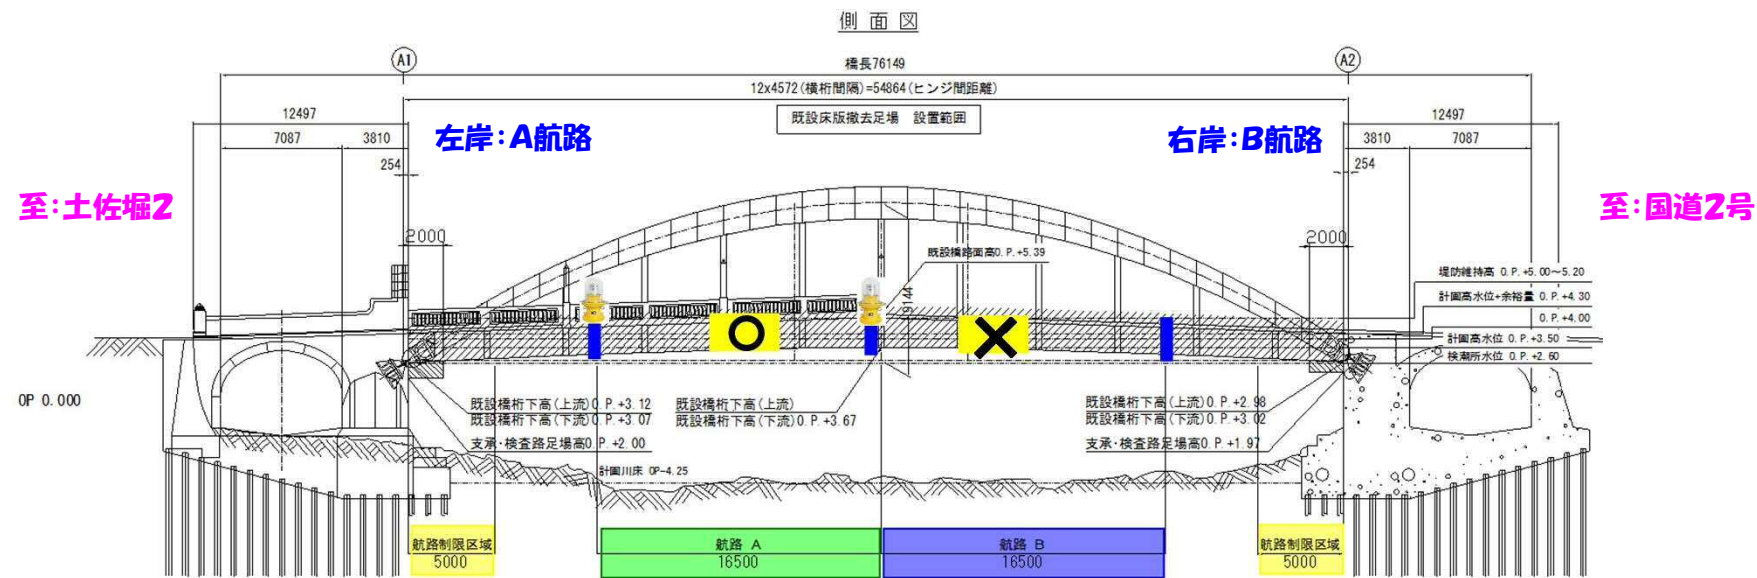


10月の作業予定

鋼桁撤去・架設作業を行います。

作業予定箇所

断面図(中間部)

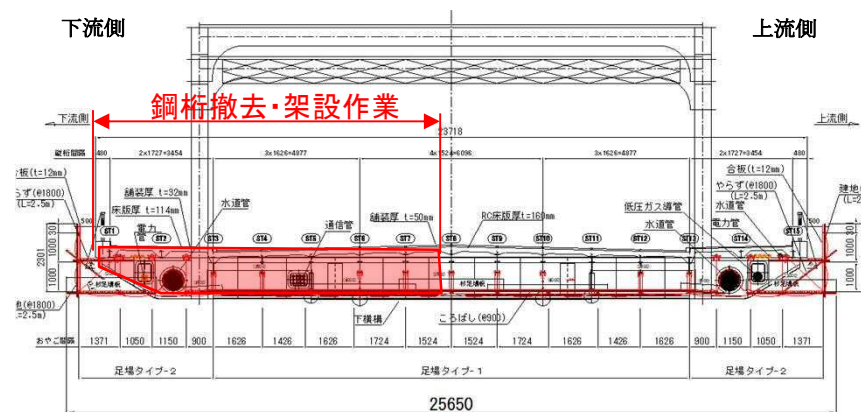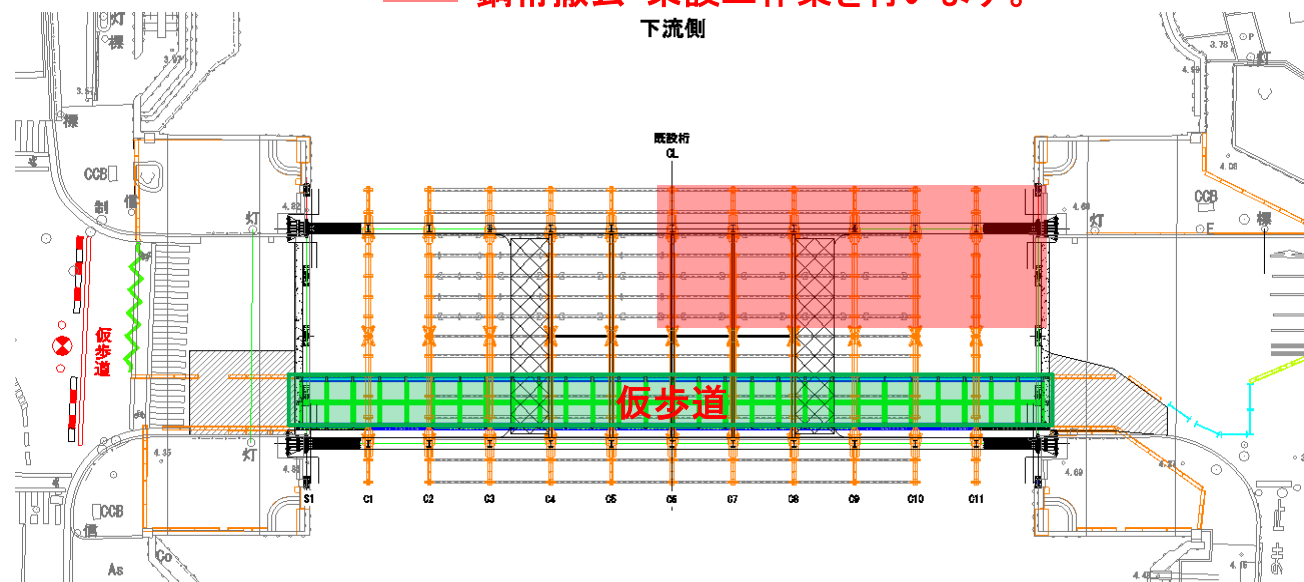

※ 今月5日より鋼桁撤去・架設作業を開始します。下流側右岸から左岸に向かって架設します。航路規制を行いますのでご協力のほどよろしくお願いいたします。

施工時間帯

作業時間：8:00~17:00(原則)

作業休日：日曜日

エム・エムブリッジ(株)

TEL:06-6456-5115

FAX:06-6456-5116